STABSSTELLE FÜR STAATLICHE LIEGENSCHAFTEN (SSL)
FÜRSTENTUM LIECHTENSTEIN

Gemeinde Vaduz

ERWEITERUNG SCHULZENTRUM MÜHLEHOLZ I - II

Parzelle Nr. 1770, Vaduz

Baustellensignalisation Etappe 2
Situation 1:500

VERSION	DATUM	BEARBEITET	KONTROLLIERT
0	29.02.2024	M.R	
1	11.03.2024	M.R.	
2	07.05.2024	N.Ph	

MASST.:	1:500	FORMAT:	60/105 cm	DOKUMENTNAME:	Signalisation1

PROJEKT NR.

T 21/25.1

Wenaweser+Partner
Bauingenieure AG

Büro Schaan, Tel: +423 237 50 80
Feldkircher Strasse 9, FL-9494 Schaan

Büro Ruggell, Tel: +423 370 18 90
Nofletrasse 12, FL-9491 Ruggell

www.bauingenieure.li info@bauingenieure.li

LEGENDE:

- FUSS/RADWEG
- FUSSWEG
- BAUSTELLENBEREICH
- ZUGANG SCHÜLER SZM
- ZUFAHRT SCHÜLERBUS / RETTUNGSZUFAHRT
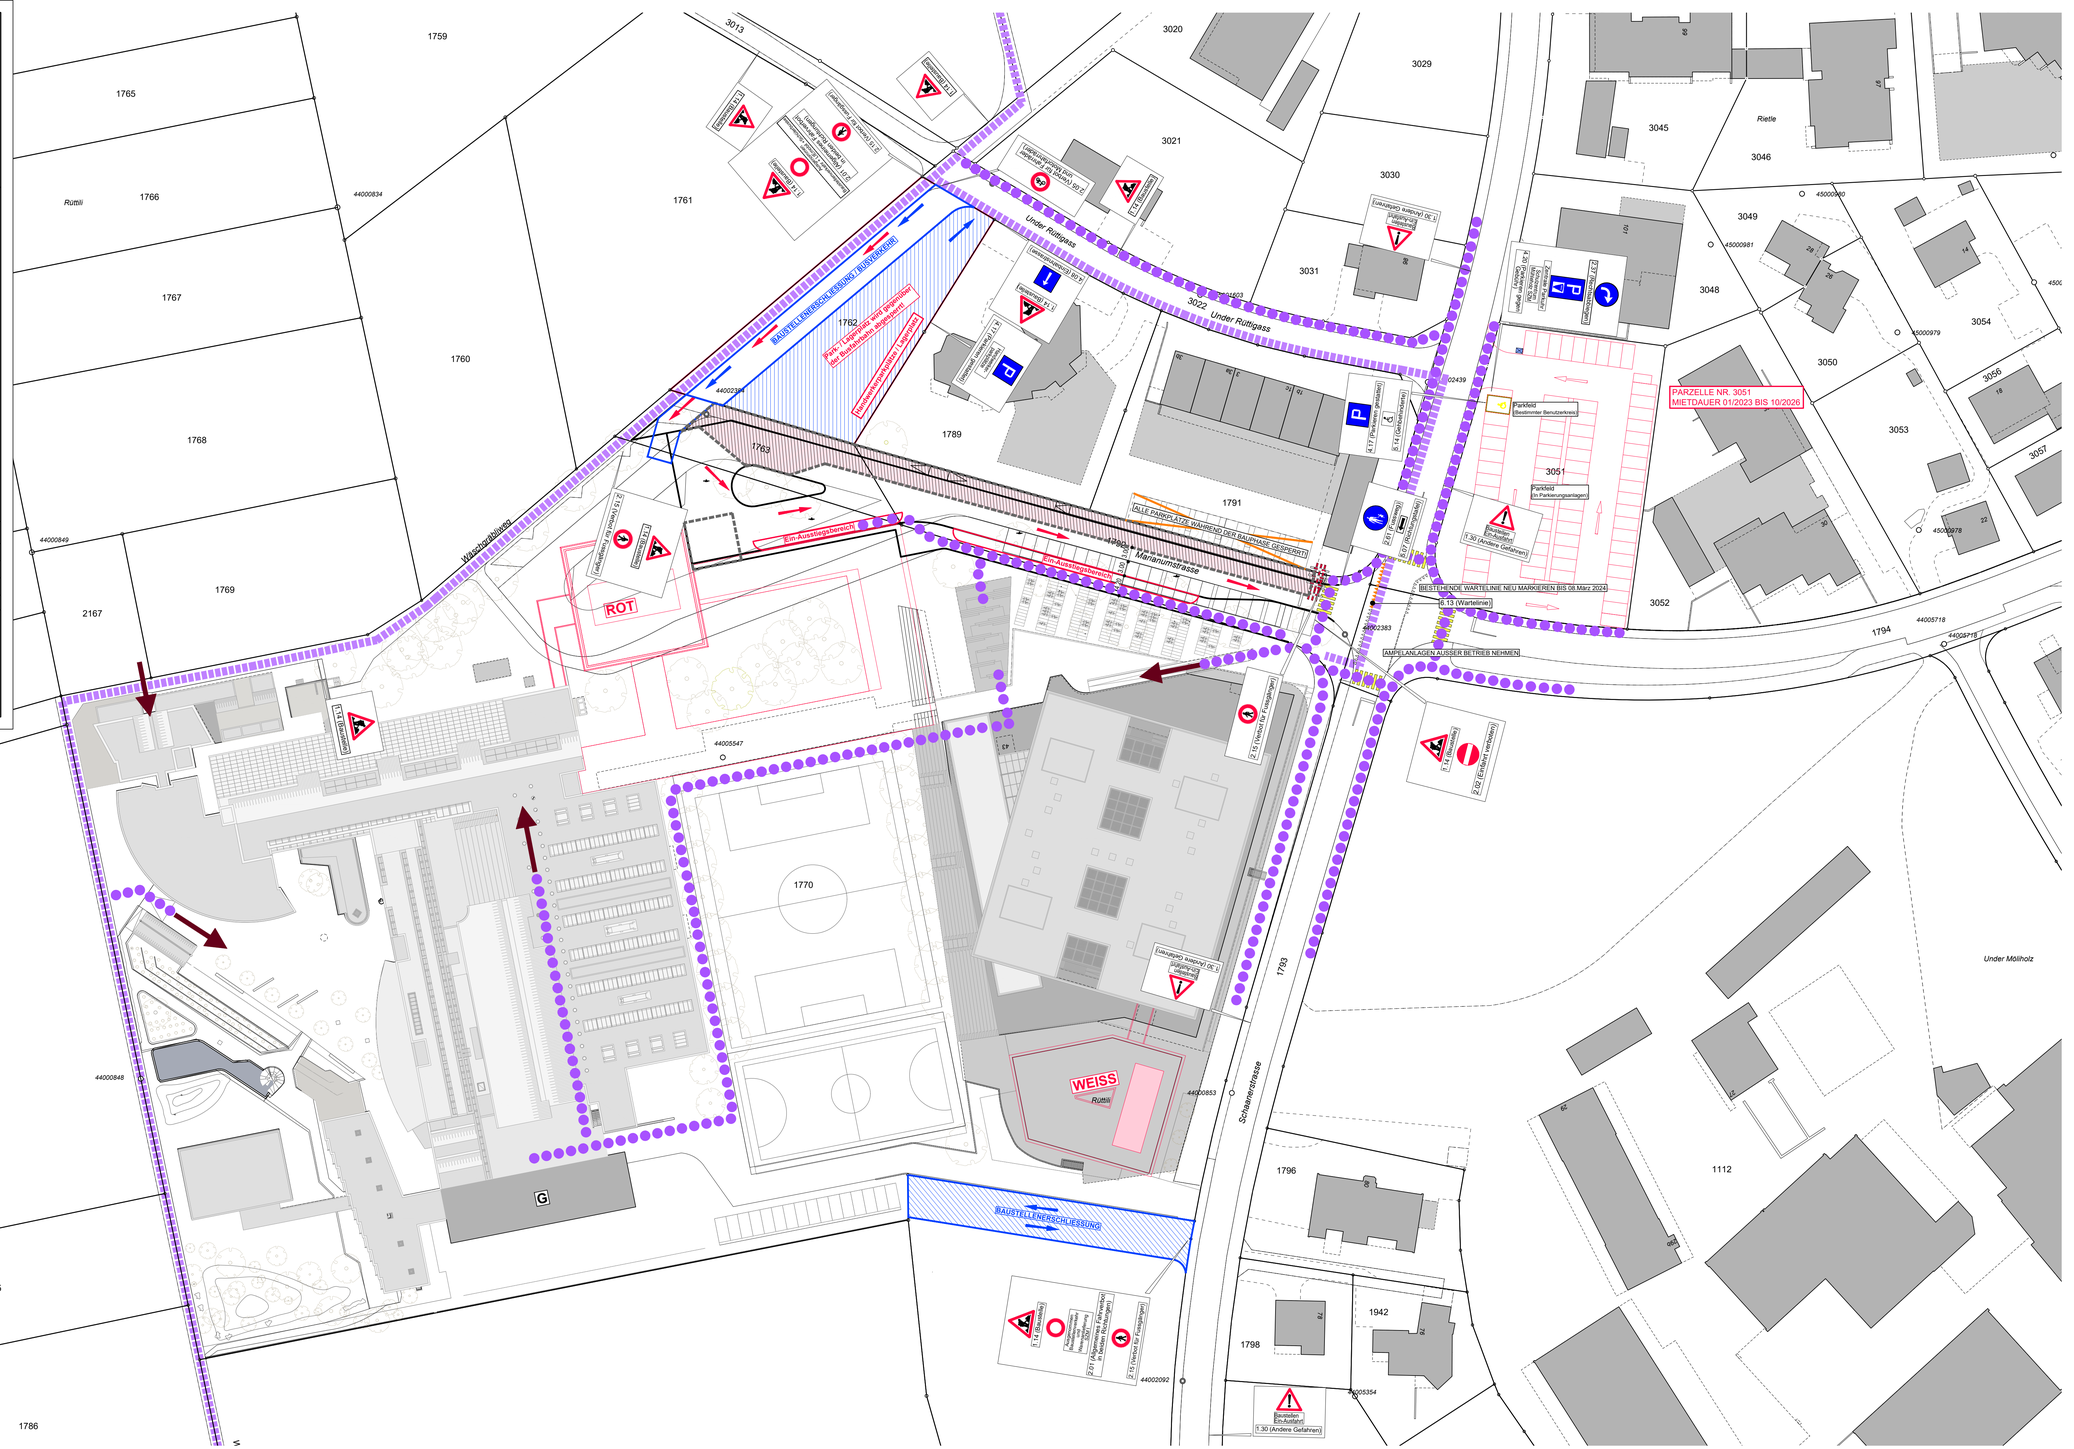
- Für die Signalisation, Abschrankung und Beleuchtung ist die Strassensignalisationsverordnung (SSV) und das VSS-Normblatt SNV 40 886 massgebend.
- Bestehende Signalisation / Markierung die während der Bauzeit nicht benötigt wird, gemäss Angabe Bauleitung abdecken / demontieren!
- Die Fussgängerführung ist jederzeit zu gewährleisten!